


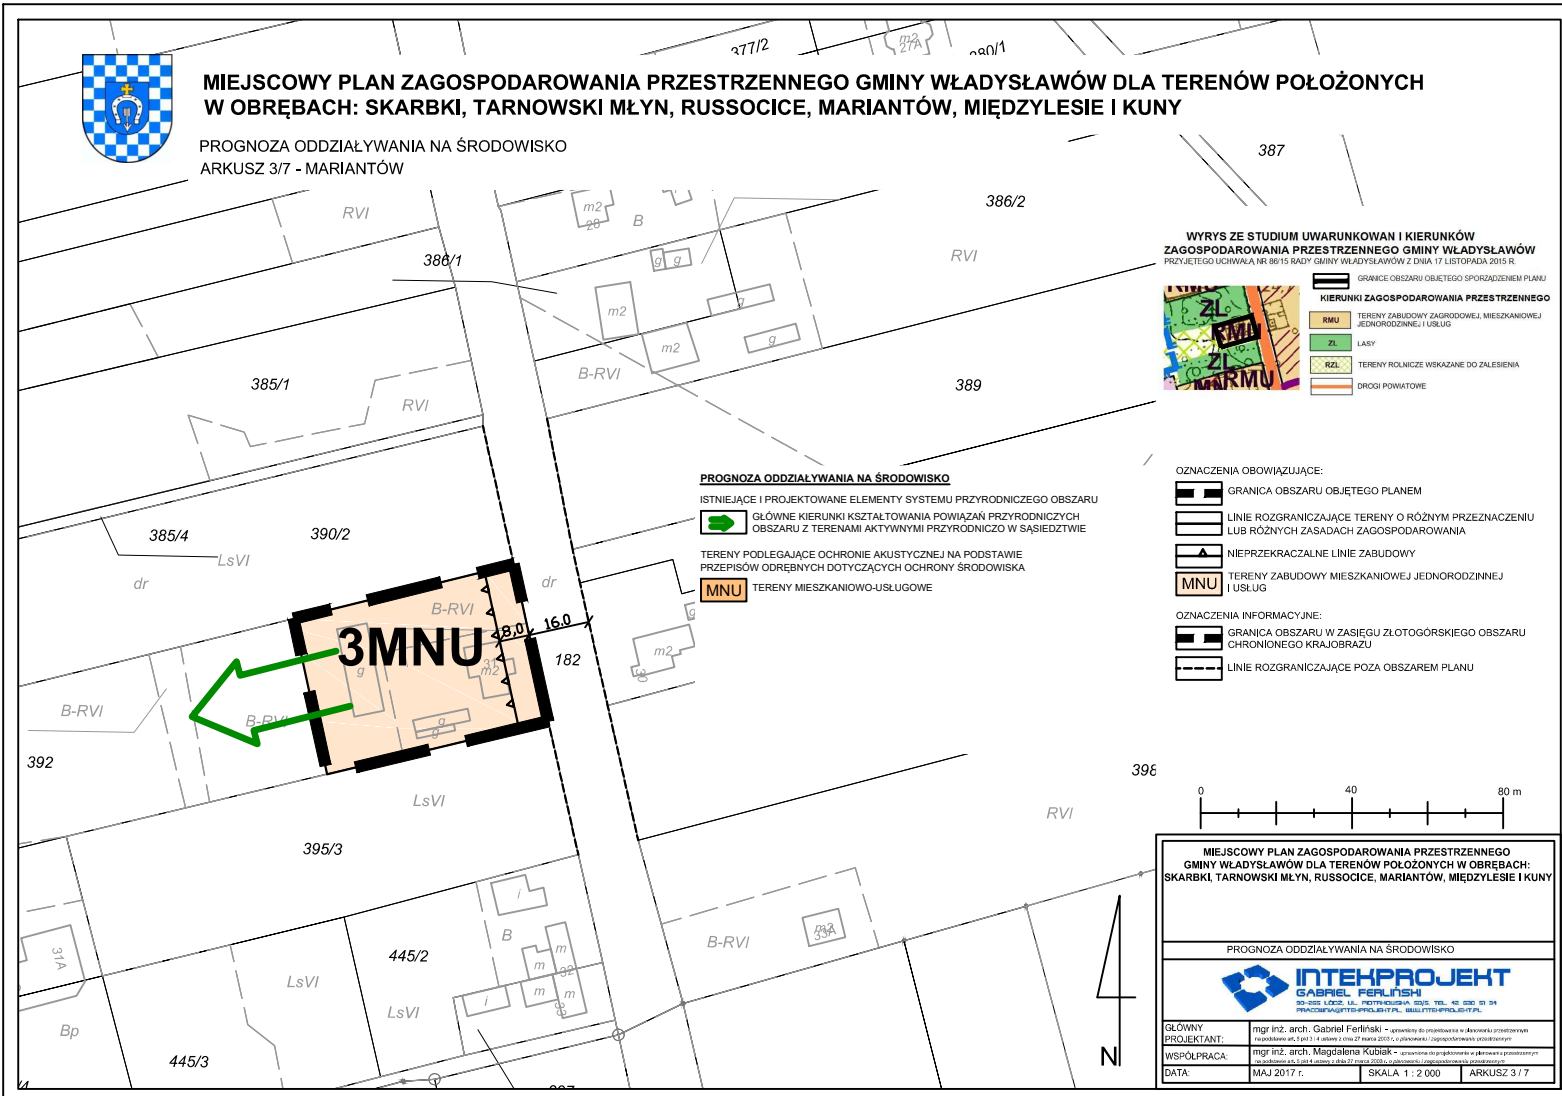

MIEJSCOWY PLAN ZAGOSPODAROWANIA PRZESTRZENNEGO GMINY WŁADYSŁAWÓW DLA TERENÓW POŁOŻONYCH W OBRĘBACH: SKARBKI, TARNOWSKI MŁYN, RUSSOCICE, MARIANTÓW, MIĘDZYLESIE I KUNY

PROGNOZA ODDZIAŁYWANIA NA ŚRODOWISKO
ARKUSZ 3/7 - MARIANTÓW



PROGNOZA ODDZIAŁYWANIA NA ŚRODOWISKO
ISTNIEJĄCE I PROJEKTOWANE ELEMENTY SYSTEMU PRZYRODNICZEGO OBSZARU
GŁÓWNE KIERUNKI KSZTAŁTOWANIA POWIĄZAŃ PRZYRODNICZYCH OBSZARU Z TERENAMI AKTYWNYMI PRZYRODNICZO W SĄSIEDZTWIE
TERENY PODLEGAJĄCE OCHRONIE AKUSTYCZNEJ NA PODSTAWIE PRZEPISÓW ODREBNYCH DOTYCZĄCYCH OCHRONY ŚRODOWISKA
MNU TERENY MIESZKANIOWO-USŁUGOWE

WYRYS ZE STUDIUM UWARUNKOWAN I KIERUNKÓW ZAGOSPODAROWANIA PRZESTRZENNEGO GMINY WŁADYSŁAWÓW
PROJEKTOWANIE WRAZEM Z RADĄ GMINY WŁADYSŁAWÓW Z DNIA 17 LISTOPADA 2015 R.

- GRANICE OBSZARU OBJĘTEGO SPORZĄDZENIEM PLANU
- KIERUNKI ZAGOSPODAROWANIA PRZESTRZENNEGO**
- RMU TERENY ZABUDOWY ZAGRODOWEJ, MIESZKANIOWEJ, JEKORODZINNEJ I USŁUG
- ZL LASY
- RZL TERENY ROLNICZE WYKAZANE DO ZALESIENIA
- DRUGI POWIATOWE

OZNACZENIA OBOWIĄZUJĄCE:

- GRANICA OBSZARU OBJĘTEGO PLANEM
- LINIE ROZGRANICZAJĄCE TERENY O RÓŻNYM PRZEZNACZENIU LUB RÓŻNYCH ZASADACH ZAGOSPODAROWANIA
- NIEPRZEKRACZALNE LINIE ZABUDOWY
- MNU** TERENY ZABUDOWY MIESZKANIOWEJ JEKORODZINNEJ I USŁUG

OZNACZENIA INFORMACYJNE:

- GRANICA OBSZARU W ZASIĘGU ŻŁOTOGÓRSKIEGO OBSZARU CHRONIONEGO KRAJOBRAZU
- LINIE ROZGRANICZAJĄCE POZA OBSZAREM PLANU



MIEJSCOWY PLAN ZAGOSPODAROWANIA PRZESTRZENNEGO GMINY WŁADYSŁAWÓW DLA TERENÓW POŁOŻONYCH W OBRĘBACH: SKARBKI, TARNOWSKI MŁYN, RUSSOCICE, MARIANTÓW, MIĘDZYLESIE I KUNY

PROGNOZA ODDZIAŁYWANIA NA ŚRODOWISKO

INTEKPROJEKT
GABRIEL PERLIŃSKI
50-050 ŁÓDŹ, UL. PIOTRKOŃSKA 60/52, TEL. 42 630 01 34
PRACOWNIA USŁUG PROJEKTOWYCH I ARCHITECTURALNYCH

GŁÓWNY PROJEKTANT: mgr inż. arch. Gabriel Ferliński – specjalista do spraw zagospodarowania przestrzennego i architektury krajobrazu
WSPÓŁPRACA: mgr inż. arch. Magdalena Kubiak – specjalista do spraw zagospodarowania przestrzennego i architektury krajobrazu

DATA: MAJ 2017 r. SKALA 1 : 2 000 ARKUSZ 3 / 7