


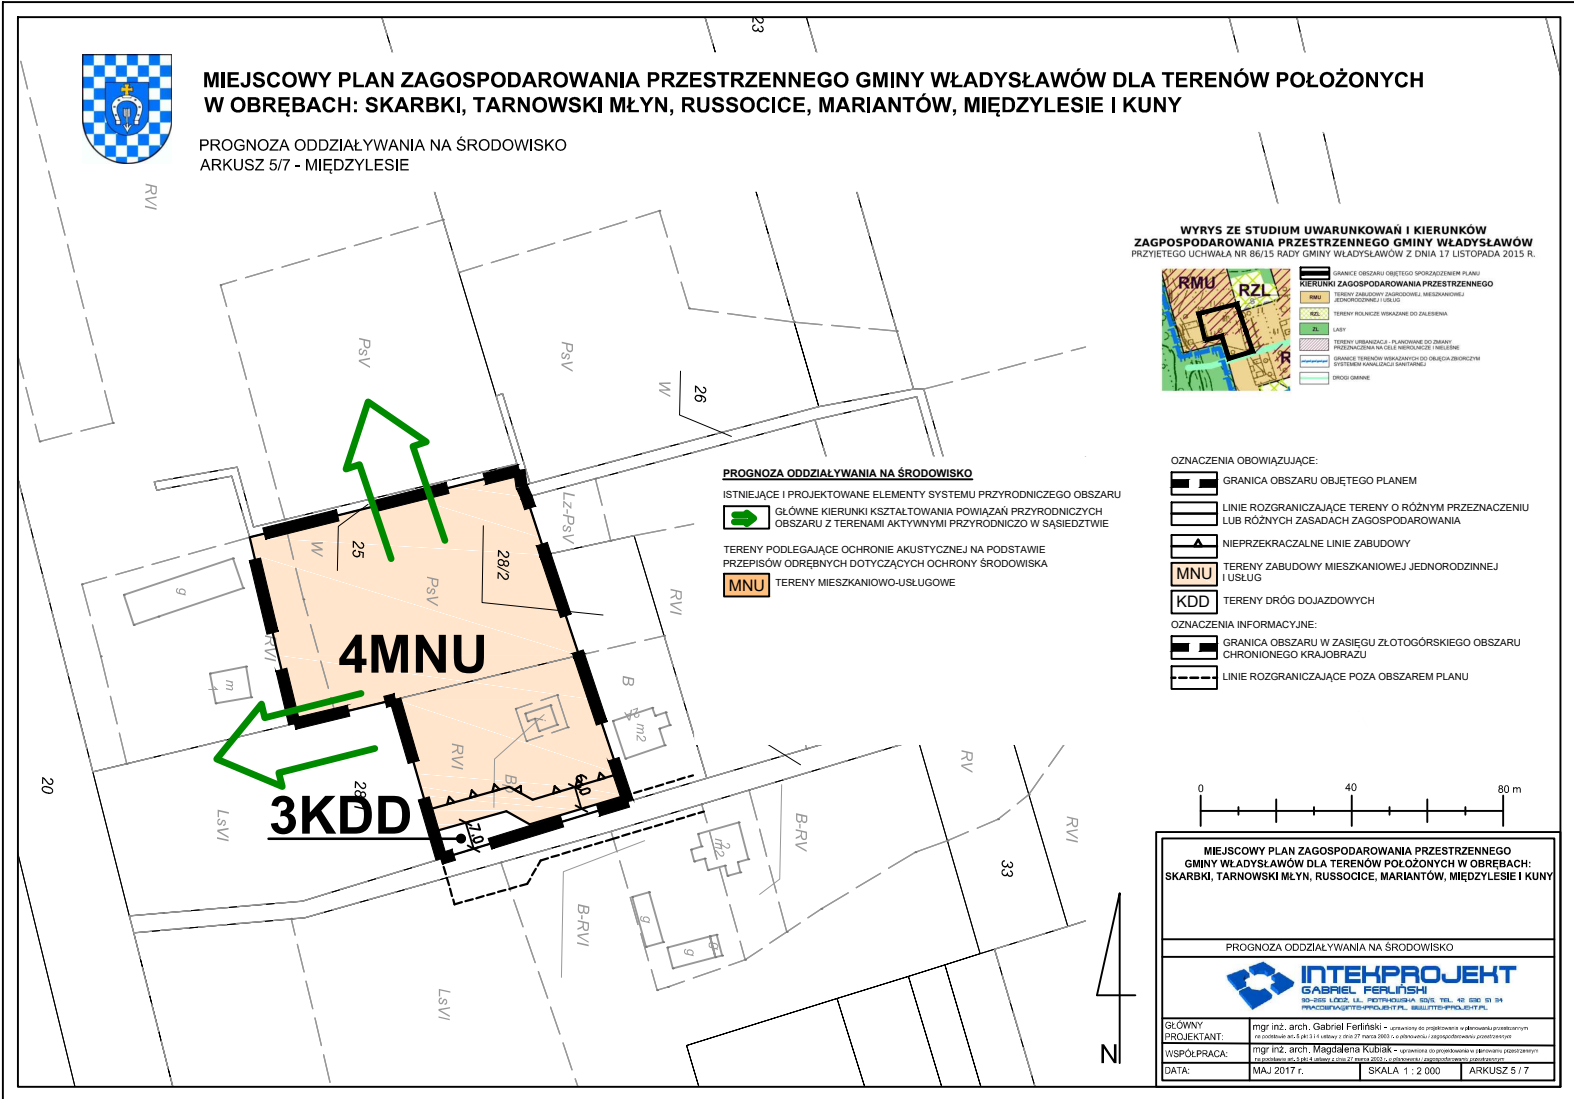

# MIEJSCOWY PLAN ZAGOSPODAROWANIA PRZESTRZENNEGO GMINY WŁADYSŁAWÓW DLA TERENÓW POŁOŻONYCH W OBRĘBACH: SKARBKI, TARNOWSKI MŁYN, RUSSOCICE, MARIANTÓW, MIĘDZYLESIE I KUNY

PROGNOZA ODDZIAŁYWANIA NA ŚRODOWISKO  
ARKUSZ 5/7 - MIĘDZYLESIE




**PROGNOZA ODDZIAŁYWANIA NA ŚRODOWISKO**  
ISTNIEJĄCE I PROJEKTOWANE ELEMENTY SYSTEMU PRZYRODNICZEGO OBSZARU  
 GŁÓWNE KIERUNKI KSZTAŁTOWANIA POWIĄZAŃ PRZYRODNICZYCH OBSZARU Z TERENAMI AKTYWNYMI PRZYRODNICZO W SĄSIEDZTWIE  
 TERENY PODLEGAJĄCE OCHRONIE AKUSTYCZNEJ NA PODSTAWIE PRZEPISÓW ODRĘBNYCH DOTYCZĄCYCH OCHRONY ŚRODOWISKA  
 MNU TERENY MIESZKANIOWO-USŁUGOWE

**WYRYS ZE STUDIUM UWARUNKOWAŃ I KIERUNKÓW ZAGOSPODAROWANIA PRZESTRZENNEGO GMINY WŁADYSŁAWÓW**  
PRZYJĘTEGO UCHWAŁĄ NR 86/15 RADY GMINY WŁADYSŁAWÓW Z DNIA 17 LISTOPADA 2015 R.



- OZNACZENIA OBOWIĄZUJĄCE:**
- GRANICA OBSZARU OBJĘTEGO PLANEM
  - LINIE ROZGRANICZAJĄCE TERENY O RÓŻNYM PRZEZNACZENIU LUB RÓŻNYCH ZASADACH ZAGOSPODAROWANIA
  - NIEPRZEKRACZALNE LINIE ZABUDOWY
  - TERENY ZABUDOWY MIESZKANIOWEJ JEDNORODZINNEJ I USŁUG
  - TERENY DRÓG DOJAZDOWYCH
- OZNACZENIA INFORMACYJNE:**
- GRANICA OBSZARU W ZASIĘGU ZŁOTOGÓRSKIEGO OBSZARU CHRONIONEGO KRAJOBRAZU
  - LINIE ROZGRANICZAJĄCE POZA OBSZAREM PLANU

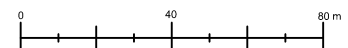

MIEJSCOWY PLAN ZAGOSPODAROWANIA PRZESTRZENNEGO GMINY WŁADYSŁAWÓW DLA TERENÓW POŁOŻONYCH W OBRĘBACH: SKARBKI, TARNOWSKI MŁYN, RUSSOCICE, MARIANTÓW, MIĘDZYLESIE I KUNY

PROGNOZA ODDZIAŁYWANIA NA ŚRODOWISKO

**INTEKPROJEKT**  
GABRIEL FERLIŃSKI  
ul. ŚW. JÓZEF, 14, 20-034 RUSOCICE, TEL. 43 836 91 94  
PRACOWNIA: INTEKPROJEKT.PL, MAIL: INTEKPROJEKT.PL

GŁÓWNY PROJEKTANT: mgr inż. arch. Gabriel Ferliński – specjalista do projektowania w dziedzinie projektowania architektonicznego i urbanistycznego  
 WSPÓŁPRACOWNIA: mgr inż. arch. Magdalena Kubiak – specjalista do projektowania w dziedzinie projektowania architektonicznego i urbanistycznego  
 DATA: MAJ 2017 r. SKALA 1 : 2 000 ARKUSZ 5 / 7