


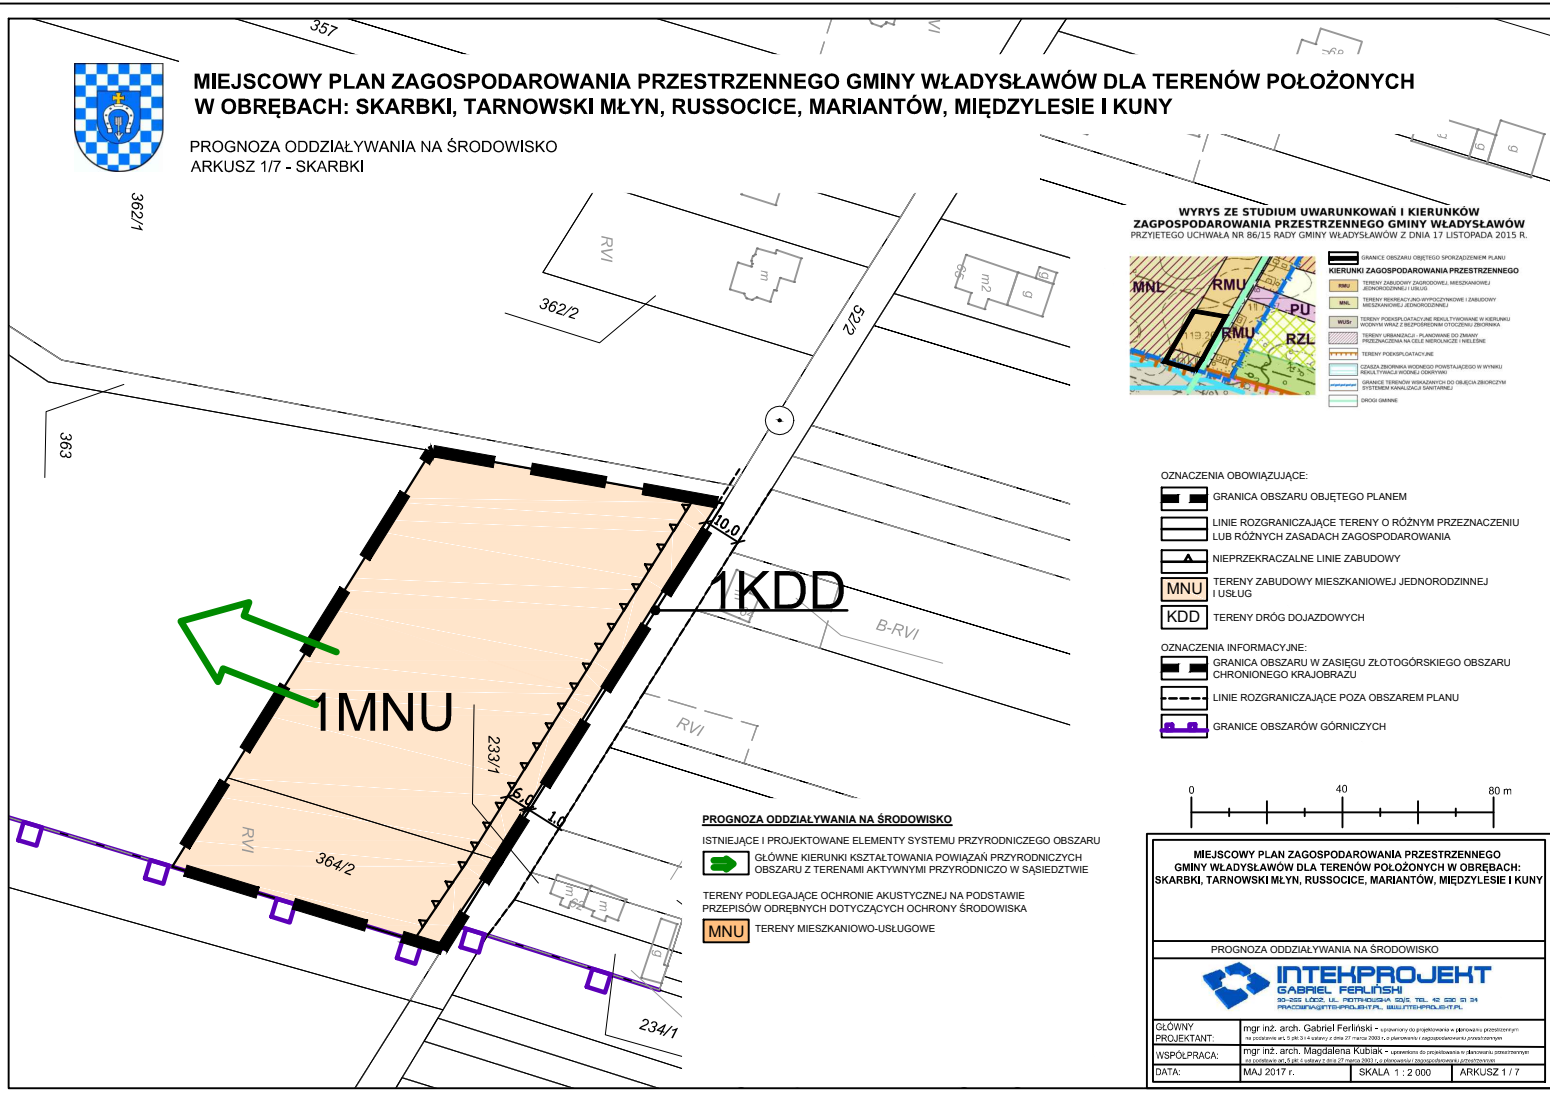

MIJSCOWY PLAN ZAGOSPODAROWANIA PRZESTRZENNEGO GMINY WŁADYSŁAWÓW DLA TERENÓW POŁOŻONYCH W OBRĘBACH: SKARBKI, TARNOWSKI MŁYN, RUSSOCICE, MARIANTÓW, MIĘDZYLISIE I KUNY

PROGNOZA ODDZIAŁYWANIA NA ŚRODOWISKO
ARKUSZ 1/7 - SKARBKI

362/1




WYRYS ZE STUDIUM UWARUNKOWAŃ I KIERUNKÓW ZAGOSPODAROWANIA PRZESTRZENNEGO GMINY WŁADYSŁAWÓW PRZYJĘTYEGO UCHWAŁĄ NR 86/15 RADY GMINY WŁADYSŁAWÓW Z DNIA 17 LISTOPADA 2015 R.



OZNACZENIA OBOWIĄZUJĄCE:

- GRANICA OBSZARU OBJĘTEGO PLANEM
- LINIE ROZGRANICZAJĄCE TERENY O RÓŻNYM PRZEZNACZENIU LUB RÓŻNYCH ZASADACH ZAGOSPODAROWANIA
- NIEPRZEKRACZALNE LINIE ZABUDOWY
- TERENY ZABUDOWY MIESZKANIOWEJ JEDNORODZINNEJ I USŁUG
- TERENY DRÓG DOJAZDOWYCH
- OZNACZENIA INFORMACYJNE:**
- GRANICA OBSZARU W ZASIĘGU ŻŁOTOGÓRSKIEGO OBSZARU CHRONIONIEGO KRAJOBRAZU
- LINIE ROZGRANICZAJĄCE POZA OBSZAREM PLANU
- GRANICE OBSZARÓW GÓRNICZYCH

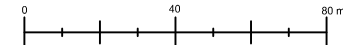

PROGNOZA ODDZIAŁYWANIA NA ŚRODOWISKO

- ISTNIEJĄCE I PROJEKTOWANE ELEMENTY SYSTEMU PRZYRODNICZEGO OBSZARU
- GŁÓWNE KIERUNKI KSZTAŁTOWANIA POWIĄZAŃ PRZYRODNICZYCH OBSZARU Z TERENAMI AKTYWNYMI PRZYRODNICZO W SASIEDZTWIE
- TERENY PODLEGAJĄCE OCHRONIE AKUSTYCZNEJ NA PODSTAWIE PRZEPISÓW ODREBNYCH DOTYCZĄCYCH OCHRONY ŚRODOWISKA
- TERENY MIESZKANIOWO-USŁUGOWE

MIJSCOWY PLAN ZAGOSPODAROWANIA PRZESTRZENNEGO GMINY WŁADYSŁAWÓW DLA TERENÓW POŁOŻONYCH W OBRĘBACH: SKARBKI, TARNOWSKI MŁYN, RUSSOCICE, MARIANTÓW, MIĘDZYLISIE I KUNY

PROGNOZA ODDZIAŁYWANIA NA ŚRODOWISKO



GŁÓWNY PROJEKTANT:	mgr inż. arch. Gabriel Ferliński - wykonawca do projektu w zakresie projektowania i wykonania prac projektowych i technicznych w zakresie architektury i urbanistyki
WSPÓŁPRACA:	mgr inż. arch. Magdalena Kubiak - wykonawca do projektu w zakresie projektowania i wykonania prac projektowych i technicznych w zakresie architektury i urbanistyki
DATA:	MAJ 2017 r.
SKALA:	1 : 2 000
ARKUSZ:	1 / 7